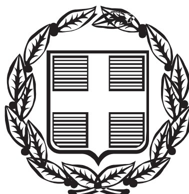



04004790806040008

ΕΦΗΜΕΡΙΣ ΤΗΣ ΚΥΒΕΡΝΗΣΕΩΣ

ΤΗΣ ΕΛΛΗΝΙΚΗΣ ΔΗΜΟΚΡΑΤΙΑΣ

ΤΕΥΧΟΣ ΤΕΤΑΡΤΟ **Αρ. Φύλλου 479**

8 Ιουνίου 2004

ΠΕΡΙΕΧΟΜΕΝΑ

ΑΠΟΦΑΣΕΙΣ

ΑΠΟΦΑΣΕΙΣ

Αριθ. 645 (1)

Καθορισμός ορίων αιγιαλού και παραλίας στη θέση «Κάτω Προεσπέρα» Δήμου Ραχών Ικαρίας Ν. Σάμου.

Ο ΓΕΝΙΚΟΣ ΓΡΑΜΜΑΤΕΑΣ
ΠΕΡΙΦΕΡΕΙΑΣ ΒΟΡΕΙΟΥ ΑΙΓΑΙΟΥ

Έχοντας υπόψη:

1. Τις διατάξεις του Ν. 2971/2001 (ΦΕΚ 285/τ.Α΄/ 19.12.2001) «Περί αιγιαλού και παραλίας και άλλες διατάξεις».

2. Τις διατάξεις του Ν.Δ. 439/1970 «Περί συμπληρώσεως των διατάξεων περί αιγιαλού».

3. Τις διατάξεις του Ν. 3200/1955 «Περί διοικητικής αποκέντρωσης» όπως αυτές τροποποιήθηκαν και ισχύουν σήμερα με τα Ν.Δ. 532/1970, Β.Δ. 704/1970, Β.Δ. 705/1970, Β.Δ. 192/1972, Π.Δ. 71/1984, ΠΔ. 347/1986, Ν. 2026/1992 και Π.Δ. 97/1993.

4. Τις διατάξεις του άρθρου 19 παραγρ. 5 του Ν. 2344/1995, του άρθρου 52 παρ. 6 του Ν. 2218/1994, του άρθρου 4 παρ. 7 του Ν. 2240/1994, δυνάμει των οποίων αρμοδιότητες του Υπουργείου Οικονομικών που είχαν μεταβιβασθεί στους Νομάρχες, ανήκουν στον Περιφερειακό Διευθυντή, σε συνδυασμό με αυτές του άρθρου 14 παρ. 2 του Ν. 2399/1996 με τις οποίες προβλέπεται η κατάργηση των θέσεων των Περιφερειακών Διευθυντών, οι αρμοδιότητες πλέον των οποίων περιήλθαν στο Γενικό Γραμματέα της Περιφέρειας και ασκούνται από τον Αναπληρωτή Περιφερειακό Διευθυντή.

5. Τις διατάξεις του τέταρτου εδαφίου της παρ. 2 του άρθρου 1 και της παρ.6 του ίδιου άρθρου του Ν. 2503/1997 «Διοίκηση, οργάνωση, στελέχωση της Περιφέρειας, ρύθμιση θεμάτων για την τοπική αυτοδιοίκηση και άλλες διατάξεις» (ΦΕΚ 107/τ.Α΄), σύμφωνα με τις οποίες οι Περιφερειακές Υπηρεσίες του Υπουργείου Οικονομικών, που συγκροτούσαν την Περιφερειακή Διοίκηση του Νομού ή Νομαρχίας, δεν υπήχθησαν στην ενιαία οργανική μονάδα της Περιφέρειας, ούτε καταργήθηκαν, αλλά αποτελούν από την 1.9.1997, Υπηρεσίες του Υπουργείου Οικονομικών.

6. Το υπ' αριθμ. 28979/31.7.1997 έγγραφο της Διεύθυνσης Διοίκησης του Υπουργείου Εσωτερικών, Δημόσιας Διοίκησης και Αποκέντρωσης, σύμφωνα με το οποίο οι αρμοδιότητες του Γενικού Γραμματέα της Περιφέρειας σε θέματα Υπηρεσιών του Υπουργείου Οικονομικών, μεταφέρονται από την 1.9.1997 στον Υπουργό Οικονομικών.

7. Την υπ' αριθμ. 1065956/863/Α0006/15.7.2003 (ΦΕΚ 985/τ.Β΄/16.7.2003) κοινή απόφαση του Πρωθυπουργού και Υπουργού Οικονομίας και Οικονομικών περί ανάθεσης αρμοδιοτήτων του Υπουργού Οικονομίας και Οικονομικών στους Υφυπουργούς.

8. Την υπ' αριθμ. 1115093/1378/Α0006/17.12.2001 (ΦΕΚ 1720/τ.Β΄/21.12.2001) απόφαση του Υφυπουργού Οικονομικών περί μεταβίβασης αρμοδιοτήτων του Υφυπουργού Οικονομικών στο Γενικό Γραμματέα, στους Γενικούς Διευθυντές κλπ. του Υπουργείου Οικονομικών, όπως αυτή τροποποιήθηκε με την υπ' αριθμ. 1041136/468/Α0006/18.5.2002 (ΦΕΚ 633/τ.Β΄/22.5.2002) Απόφαση του Υφυπουργού Οικονομίας και Οικονομικών.

9. Τις διατάξεις του πρώτου εδαφίου της παρ. 21 του άρθρου 46 του Ν. 3220/2004 (ΦΕΚ 15/τ.Α΄/28.1.2004) σύμφωνα με το οποίο από 10.4.2004 αρμοδιότητες του Υπουργού Οικονομίας και Οικονομικών που ανήκαν ή είχαν μεταβιβασθεί στους Νομάρχες μέχρι την έναρξη λειτουργίας των Νομαρχιακών Αυτοδιοικήσεων και αφορούν θέματα των Υπηρεσιών του Υπουργείου Οικονομίας και Οικονομικών, που εξαιρέθηκαν από τη κατάργηση με τις διατάξεις της παρ. 2 του άρθρου 39 του Ν. 2218/1994, περιέρχονται στο Γενικό Γραμματέα της Περιφέρειας.

10. Την από 20.8.2003 έκθεση της Επιτροπής καθορισμού ορίων αιγιαλού και παραλίας (άρθρο 3 του Ν. 2471/19.12.2001, ΦΕΚ 285/τ.Α΄/19.12.2001) στη θέση «Κάτω Προεσπέρα» Δήμου Ραχών Ικαρίας Ν. Σάμου.

11. Το τοπογραφικό, υψομετρικό και κτηματολογικό διάγραμμα, εξαρτημένο από κρατικό δίκτυο συντεταγμένων (προβολή ΗΑΤΤ), το οποίο συντάχθηκε την 9.6.2003 από τον Σ. Κορωνιώτη Μηχανικό σε δύο (2) πινακίδες, σε κλίμακα 1/500, ελέγχθηκε κατά το δυνατόν για την ορθή αποτύπωση του και θεωρήθηκε από την Ευφροσύνη Βεργή Αγρονόμο Τοπογράφο Μηχανικό της Κτηματικής Υπηρεσίας Σάμου.

12. Το υπ' αριθμ. Φ.544.5/41/04/Αρ.Σχ.30/12.1.2004 έγγραφο του Γενικού Επιτελείου Ναυτικού, αποφασίζουμε:

Επικυρώνουμε την από 20.8.2003 έκθεση της κατά το άρθρο 3 Ν. 2971/19.12.2001 (ΦΕΚ 285/τ.Α΄/19.12.2001) «Περί αιγιαλού και παραλίας και άλλες διατάξεις» αρμόδιας Επιτροπής καθορισμού ορίων αιγιαλού και παραλίας για τον πρώτο καθορισμό ορίων αιγιαλού και παραλίας στη θέση «Κάτω Προεσπέρα» Δήμου Ραχών Ικαρίας Ν. Σάμου, καθώς επίσης και το τοπογραφικό, υψομετρικό και κτηματολογικό διάγραμμα, εξαρτημένο από κρατικό δίκτυο συντεταγμένων (προβολή ΗΑΤΤ), το οποίο συντάχθηκε την 9.6.2003 από τον Σ. Κορωνιώτη Μηχανικό σε δύο (2) πινακίδες, σε κλίμακα 1/500, ελέγχθηκε κατά το δυνατόν για την ορθή αποτύπωση του και θεωρήθηκε από την Ευφροσύνη Βεργή Αγρονόμο Τοπογράφο Μηχανικό της Κτηματικής Υπηρεσίας Σάμου.

Στο τοπογραφικό αυτό διάγραμμα καθορίσθηκε :

1. Η οριογραμμή της ζώνης αιγιαλού με κόκκινη συνεχή πολυγωνική γραμμή και στοιχεία Α1, Α2, ,..., Α71, Α72

2. Η οριογραμμή της ζώνης παραλίας με κίτρινη συνεχή πολυγωνική γραμμή και στοιχεία Π1, Π2, . . ,Π56, Π57 και αποφαινόμαστε ότι δεν υπάρχει παλαιός αιγιαλός.

Οι κορυφές των ανωτέρω οριογραμμών καθορίζονται με συντεταγμένες του κρατικού δικτύου (προβολή ΗΑΤΤ).

Καθορίζεται το πλάτος της ζώνης παραλίας στα δέκα (10) μέτρα καθότι δεν εξυπηρετούνται οι σκοποί του άρθρου 1 παρ. 2 του Ν. 2971/2001.

Εντός της ζώνης παραλίας δεν βρίσκονται κτίσματα.

Η απόφαση αυτή με την έκθεση της επιτροπής και το τοπογραφικό διάγραμμα να δημοσιευθούν στην Εφημερίδα της Κυβερνήσεως.

Μυτιλήνη, 11 Μαΐου 2004

Ο Γενικός Γραμματέας Περιφέρειας
ΣΕΡΓΙΟΣ - ΣΠΥΡΙΔΩΝ ΤΣΙΦΤΗΣ

ΕΚΘΕΣΗ
ΕΠΙΤΡΟΠΗΣ ΚΑΘΟΡΙΣΜΟΥ ΤΩΝ ΟΡΙΩΝ ΑΙΓΙΑΛΟΥ, ΠΑΡΑΛΙΑΣ ΚΑΙ ΠΑΛΑΙΟΥ ΑΙΓΙΑΛΟΥ
(Άρθρο 3 Ν. 2971/19.12.2001)

Για τον πρώτο καθορισμό των ορίων αιγιαλού και παραλίας στη θέση «Κάτω Προεσπέρα» Δήμου Ραχών Ικαρίας Ν. Σάμου.

Στη Σάμο σήμερα 20 Αυγούστου 2003 ημέρα της εβδομάδας Τετάρτη και ώρα 3:00 μ.μ. οι υπογεγραμμένοι :

1. Αλκιβιάδης Φουντεδάκης, Προϊστάμενος της Κτηματικής Υπηρεσίας Ν. Σάμου ως πρόεδρος,

2. Στυλιανός Παρτσάφας, Λιμενάρχης Σάμου ως μέλος,

3. Ευφροσύνη Βεργή, Τοπογράφος Μηχανικός της Κτηματικής Υπηρεσίας Ν. Σάμου ως μέλος,

4. Νικόλαος Κουράκης, Προϊστάμενος Πολεοδομίας Ικαρίας Ν.Α. Σάμου ως μέλος,

5. Ο Διευθυντής της Διεύθυνσης Χωροταξίας και Περιβάλλοντος της Γενικής Γραμματείας της Περιφέρειας Β. Αιγαίου ως μέλος, δεν παρευρέθηκε ο Κων/νος Σερασκέρης, υπάλληλος της Κτηματικής Υπηρεσίας Ν. Σάμου ως γραμματέας της επιτροπής, αποτελούντες την επιτροπή καθορισμού ορίων αιγιαλού, παραλίας και παλαιού αιγιαλού, δυνάμει του Π.Δ. 284/1988 «Οργανισμός του Υπουργείου Οικονομικών» (ΦΕΚ 128 Α΄), όπως τροποποιήθηκε και ισχύει και του Π.Δ. 551/1988 «Οργανισμός Νομαρχιών - Οργάνωση Οικονομικών Υπηρεσιών» (ΦΕΚ 259 Α΄) και του άρθρου 3 του Ν. 2971/ 19.12.2001 «Αιγιαλός, παραλία και άλλες διατάξεις» (ΦΕΚ 285 Δ΄), όπως αυτή ορίσθηκε με την υπ' αριθμ. 523/ 20.3.2002 απόφαση του Προϊσταμένου της Οικονομικής Επιθεώρησης Β. Αιγαίου, αφού μεταβήκαμε επί τόπου στη προαναφερθείσα περιοχή, ύστερα από πρόσκληση του Προέδρου και έχοντας υπ'όψιν :

1. Την από 3.7.2003 αίτηση της Δημόσιας Επιχείρησης Ηλεκτρισμού Α.Ε. για τον καθορισμό των ορίων αιγιαλού και παραλίας στη θέση «Κάτω Προεσπέρα» Δήμου Ραχών Ικαρίας Ν. Σάμου.

2. Το τοπογραφικό, υψομετρικό και κτηματολογικό διάγραμμα, εξαρτημένο από κρατικό δίκτυο συντεταγμένων (προβολή ΗΑΤΤ), το οποίο συντάχθηκε την 9.6.2003 από τον Σ. Κορωνιώτη Μηχανικό σε δύο (2) πινακίδες, σε κλίμακα 1/500, ελέγχθηκε κατά το δυνατόν για την ορθή αποτύπωση του και θεωρήθηκε από την Ευφροσύνη Βεργή Αγρονόμο Τοπογράφο Μηχανικό της Κτηματικής Υπηρεσίας Σάμου.

3. Τις διατάξεις του Ν. 2971/2001 «περί αιγιαλού, παραλίας και άλλων διατάξεων» όπως αυτός ισχύει και το Ν. 1337/83 καθώς και την προς αυτόν σχετική Δικαστηριακή και Διοικητική Νομολογία.

4. Την από την επιτόπιο μετάβαση σχηματισθείσα αντίληψη περί του πλάτους της βρεχόμενης ζώνης της ξηράς και λοιπών συναφών στοιχείων όπως :

α) Τη μορφολογία της ακτής η οποία είναι στο σύνολο της βραχώδης με έντονες κλίσεις εδάφους

β) Τις επικρατούσες καιρικές συνθήκες ήτοι βόρειοι άνεμοι και σε μεγάλη συχνότητα έντονοι κυματισμοί λόγω του βόρειου ανοικτού πελάγους

γ) Την κατάσταση του θαλάσσιου χώρου και τα θαλάσσια ρεύματα, αποφασίζουμε:

1. Τον καθορισμό επί του ανωτέρω τοπογραφικού διαγράμματος :

α) Οριογραμμής της ζώνης αιγιαλού με κόκκινη συνεχή πολυγωνική γραμμή και στοιχεία Α1, Α2, ., .., Α71, Α72

β) Οριογραμμής της ζώνης παραλίας με κίτρινη συνεχή πολυγωνική γραμμή και στοιχεία Π1, Π2, . ., Π56, Π57

Αποφαινόμαστε ότι δεν υπάρχει παλαιός αιγιαλός.

2. Το πλάτος της ζώνης παραλίας στα δέκα (10) μέτρα καθότι δεν εξυπηρετούνται οι σκοποί του άρθρου 1 παρ. 2 του Ν. 2971/2001.

3. Δεν βρίσκονται κτίσματα εντός της ζώνης παραλίας.

ΣΥΝΤΕΤΑΓΜΕΝΕΣ ΚΟΡΥΦΩΝ ΟΡΙΟΓΡΑΜΜΩΝ ΑΙΓΙΑΛΟΥ ΚΑΙ ΠΑΡΑΛΙΑΣ

ΓΡΑΜΜΗ ΑΙΓΙΑΛΟΥ

Κορυφή	Χ	Ψ
Α1	6948,3	-15495,2
Α2	6958,3	-15486,3
Α3	6966,4	-15477,3
Α4	6971,4	-15476,0
Α5	6975,9	-15477,4
Α6	6980,5	-15467,8
Α7	6990,7	-15463,7
Α8	6995,7	-15464,3
Α9	6996,6	-15457,1
Α10	7001,0	-15451,4
Α11	6998,1	-15446,7
Α12	6998,6	-15441,6
Α13	7005,0	-15438,7
Α14	7018,4	-15436,7
Α15	7029,3	-15429,1
Α16	7027,2	-15420,0
Α17	7023,5	-15414,8
Α18	7035,4	-15412,3
Α19	7030,1	-15408,9

Κορυφή	Χ	Ψ
Α20	7034,7	-15406,1
Α21	7042,4	-15399,9
Α22	7049,4	-15412,7
Α23	7067,6	-15403,2
Α24	7058,0	-15388,5
Α25	7049,0	-15382,2
Α25β	7047,1	-15379,0
Α26	7052,2	-15376,1
Α27	7064,2	-15373,3
Α28	7070,6	-15374,9
Α29	7073,6	-15370,8
Α30	7067,4	-15367,2
Α31	7073,6	-15364,0
Α32	7082,2	-15365,8
Α33	7092,9	-15363,9
Α34	7104,9	-15366,1
Α35	7110,7	-15364,5
Α36	7118,1	-15363,7
Α37	7113,8	-15353,2
Α38	7096,5	-15344,5
Α39	7093,2	-15339,4
Α40	7094,7	-15333,1
Α41	7082,4	-15330,1
Α42	7075,0	-15322,6
Α43	7058,6	-15313,3
Α44	7066,0	-15295,7
Α45	7067,9	-15287,6
Α46	7075,9	-15285,1
Α47	7081,2	-15277,6
Α48	7086,8	-15265,3
Α49	7099,8	-15256,8
Α50	7110,9	-15246,9
Α51	7121,8	-15245,6
Α52	7128,1	-15239,8
Α53	7138,9	-15234,5
Α54	7155,8	-15229,8
Α56	7169,0	-15222.9
Α57	7177,8	-15213,8
Α58	7183,0	-15206,3
Α59	7193,7	-15204,8
Α60	7199,8	-15198,6
Α61	7206,8	-15194,1
Α62	7216,0	-15195,7
Α63	7239.0	-15183,6
Α64	7248,0	-15182,2
Α65	7257,8	-15186,4
ΑΘ6	7265,9	-15185,5
Α67	7275,5	-15173,3
Α68	7287,2	-15162,0
Α69	7295,8	-15158,0
Α70	7304,1	-15147,6
Α71	7314,0	-15142,7
Α72	7330,0	-15143,9

ΓΡΑΜΜΗ ΠΑΡΑΛΙΑΣ

Κορυφή	Χ	Ψ
Π1	6958,3	-15499,7
Π2	6965,1	-15493,8
Π3	6971,8	-15486,5
Π4	6981,3	-15489,2
Π5	6988,1	-15475,8
Π6	6992,3	-15474,0
Π7	7004,4	-15476,0
Π8	7006,1	-15461,3
Π9	7012,9	-15451,5
Π10	7010,7	-15448,2
Π11	7022,3	-15446,0
Π12	7040,5	-15433,5
Π13	7038,1	-15422,4
Π14	7042,5	-15421,5
Π15	7045,1	-15426,4
Π16	7082,8	-15407,4
Π17	7067,2	-15384,4
Π18	7074,4	-15386,0
Π19	7082,2	-15376,1
Π20	7092,8	-15374,4
Π21	7106,2	-15376,6
Π22	7112.6	-15374,7
Π23	7133,2	-15372,6
Π24	7121,4	-15346,0
Π25	7103,8	-15337,6
Π26	7107,0	-15326,3
Π27	7087,5	-15321,3
Π28	7081,2	-15314,8
Π29	7071,9	-15309,2
Π30	7075,8	-15299,7
Π31	7076,7	-15295,5
Π32	7082,1	-15293,8
Π33	7090,0	-15283,3
Π34	7095,0	-15272,1
Π35	7105,4	-15265,2
Π36	7114,5	-15257,2
Π37	7125,1	15256,1
Π38	7135,0	-15247,7
Π39	7142,4	-15244,1
Π40	7158,6	-15239,8
Π41	7174,4	-15231,4
Π42	7154,6	-15221,3
Π43	7188,1	-15216,0
Π44	7198,4	-15214,0
Π45	7206,1	-15206,5
Π46	7209,3	-15204,8
Π47	7219,9	-15206,4
Π48	7242,4	-15193,8
Π49	7246,9	-15193,0
Π50	7256,4	-15197,2
Π51	7271,9	-15194,8
Π52	7282,5	-15180,8
Π53	7291,4	-15171,5
Π54	7301,8	-15166,9
Π55	7310,9	-15155,8
Π56	7315,8	-15153,2
Π57	7336,9	-15154,5

Η Επιτροπή

Ο Πρόεδρος


ΑΛΚΙΒΙΑΔΗΣ ΦΟΥΝΤΕΔΑΚΗΣ

Τα Μέλη

ΣΤΥΛΙΑΝΟΣ ΠΑΡΤΣΑΦΑΣ

ΕΥΦΡΟΣΥΝΗ ΒΕΡΓΗ

ΝΙΚΟΛΑΟΣ Ι. ΚΟΥΡΑΚΗΣ

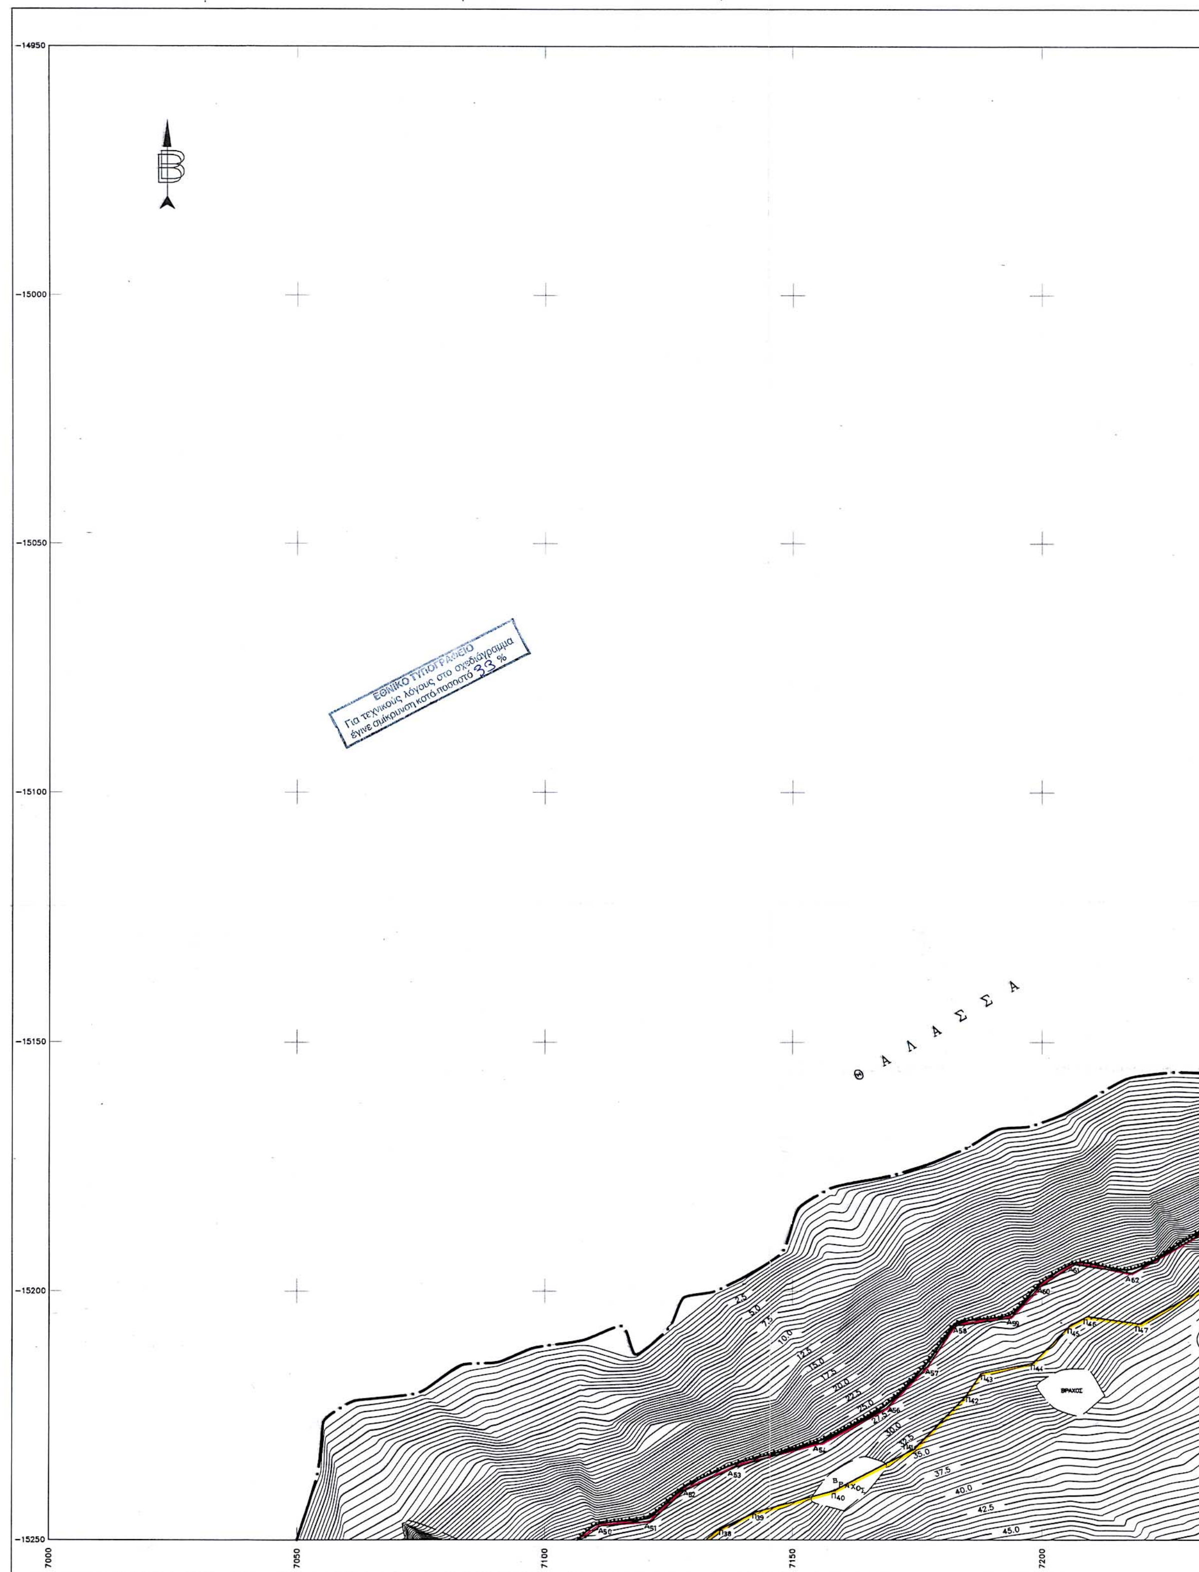

ΠΑΡΑΤΗΡΗΣΕΙΣ

Το διάγραμμα έχει εξαρτηθεί από το κρατικό σύστημα συντεταγμένων με προβολή Hatt.

Συντεταγμένες κέντρου προβολής: λ = 2° 15΄
φ = 37° 45΄

ΠΙΝΑΚΑΣ ΦΕΡΟΜΕΝΩΝ ΙΔΙΟΚΤΗΤΩΝ

Α/Α	ΟΝΟΜΑΤΕΠΩΝΥΜΟ
1	– ΠΑΡΟΙΚΟΣ ΝΙΚΟΛΑΟΣ του ΗΛΙΑ ΑΓΙΟΣ ΔΗΜΗΤΡΙΟΣ ΡΑΧΩΝ

ΥΠΟΜΝΗΜΑ

ΑΚΤΟΓΡΑΜΜΗ
ΟΡΙΟ ΙΔΙΟΚΤΗΣΙΩΝ
ΑΡΧΗ ΒΛΑΣΤΗΣΗΣ

ΣΥΝΤΕΤΑΓΜΕΝΕΣ ΚΟΡΥΦΩΝ ΟΡΙΟΓΡΑΜΜΩΝ ΑΙΓΙΑΛΟΥ ΚΑΙ ΠΑΡΑΛΙΑΣ

ΓΡΑΜΜΗ ΑΙΓΙΑΛΟΥ

κορυφή	Χ	Ψ
Α50	7110,9	-15246,9
Α51	7121,8	-15245,6
Α52	7128,1	-15239,8
Α53	7138,9	-15234,5
Α54	7155,8	-15229,8
Α56	7169,0	-15222,9
Α57	7177,8	-15213,8
Α58	7183,0	-15206,3
Α59	7193,7	-15204,8
Α60	7199,8	-15198,6
Α61	7206,8	-15194,1
Α62	7218,0	-15195,7
Α63	7239,0	-15183,6
Α64	7248,0	-15182,2
Α65	7257,8	-15186,4
Α66	7265,9	-15185,5
Α67	7275,5	-15173,3
Α68	7287,2	-15162,0
Α69	7295,8	-15158,0
Α70	7304,1	-15147,6
Α71	7314,0	-15142,7
Α72	7330,0	-15143,9

ΓΡΑΜΜΗ ΠΑΡΑΛΙΑΣ

κορυφή	Χ	Ψ
Π38	7135,0	-15247,7
Π39	7142,4	-15244,1
Π40	7158,6	-15239,8
Π41	7174,4	-15231,4
Π42	7184,6	-15221,3
Π43	7188,1	-15216,0
Π44	7198,4	-15214,0
Π45	7206,1	-15206,5
Π46	7209,3	-15204,8
Π47	7219,9	-15206,4
Π48	7242,4	-15193,8
Π49	7246,9	-15193,0
Π50	7256,4	-15197,2
Π51	7271,9	-15194,8
Π52	7282,5	-15180,8
Π53	7291,4	-15171,5
Π54	7301,8	-15166,9
Π55	7310,9	-15155,8
Π56	7315,8	-15153,2
Π57	7336,9	-15154,5

ΥΠΟΜΝΗΜΑ ΕΠΙΤΡΟΠΗΣ

1 Το παρόν τοπογραφικό διάγραμμα συνοδεύει την από 20-8-2003 έκθεση της Επιτροπής καθορισμού των ορίων αιγιαλού, παραλίας και παλαιού αιγιαλού (άρθρο 3 Ν.2971/19-12-2001)

2 (Κόκκινη γραμμή) Α1, Α2..Α71, Α72 οριογραμμή αιγιαλού.

3 (Κίτρινη γραμμή) Π1, Π2..Π56, Π57 οριογραμμή παραλίας.

4 Η γραμμή παραλίας ισαπέχει της οριογραμμής αιγιαλού δέκα (10) μέτρα

Η ΕΠΙΤΡΟΠΗ

Ο ΠΡΟΕΔΡΟΣ
Αλκιβιάδης Φουντεδάκης

ΤΑ ΜΕΛΗ
1. ΤΣΑΦΑΣ ΣΤΥΛΙΑΝΟΣ
ΠΛΩΤΑΡΧΗΣ Λ.Σ.
2. Ευφροσύνη Βεργή
Τοπ/φος Μηχανικός
3. ΝΙΚΟΛΑΟΣ Ι. ΚΟΥΡΑΚΗΣ
ΠΟΛΙΤΙΚΟΣ ΜΗΧΑΝΙΚΟΣ Τ.Ε

ΒΡΑΧΟΣ

Σάμος 20-8-2003
ΘΕΩΡΗΘΗΚΕ
Ευφροσύνη Βεργή
Τοπ/φος Μηχανικός

Σάμος 20-8-2003
ΕΛΕΓΧΘΗΚΕ
Κατά το δυνατόν για την ορθή αποτύπωση
Ευφροσύνη Βεργή
Τοπ/φος Μηχανικός

7250 7300

ύστημα

ΑΡΙΘΜΟΣ	ΗΜΕΡΟΜ.	ΑΝΑΘΕΩΡΗΣΕΙΣ	ΣΧΕΔΙΑΣΘ.	ΜΕΛΕΤΗΘ.	ΕΛΕΓΧ.	ΕΓΚΡΙΣΕΙΣ: ΤΟΜΕΑΣ	ΕΓΚΡΙΣΕΙΣ: Β.Δ.ΜΕΛ.
3							
2							
1	24-3-2004	Προσθήκη γραμμών Αιγιαλού και Παραλίας σύμφωνα με το γράμμα 146/16-2-2004 της Κτηματικής Υπηρεσίας Σάμου.	Μ.ΜΠΙΤΑΠΟΥ	Δ. ΠΡΙΜΠΑ	Ι. ΦΙΛΙΠΠΟΥ	Δ. ΚΑΣΚΟΥΡΑΣ	Σ.ΜΑΡΟΝΙΚΟΛΑΚΗΣ


ΥΒΡΙΔΙΚΟ ΕΝΕΡΓΕΙΑΚΟ ΕΡΓΟ ΙΚΑΡΙΑΣ

ΤΟΠΟΓΡΑΦΙΚΟ ΔΙΑΓΡΑΜΜΑ ΓΙΑ ΤΟΝ ΚΑΘΟΡΙΣΜΟ ΤΟΥ ΑΙΓΙΑΛΟΥ

ΜΕΛΕΤΗΘΗΚΕ	ΣΧΕΔΙΑΣΘΗΚΕ	ΕΛΕΓΧΘΗΚΕ	ΕΓΚΡΙΣΕΙΣ: ΤΟΜΕΑΡΧΗΣ	ΕΓΚΡΙΣΕΙΣ: Β.Δ. ΜΕΛ.	ΕΓΚΡΙΣΕΙΣ: ΔΙΕΥΘΥΝΤΗΣ	ΗΜΕΡΟΜΗΝΙΑ
ΚΟΡΩΝΙΩΤΗΣ Σ.	ΜΕΤΑΞΑΚΗΣ Ε.	ΦΙΛΙΠΠΟΥ Ι.	ΚΑΣΚΟΥΡΑΣ Δ.	ΜΑΡΟΝΙΚΟΛΑΚΗΣ Σ.	ΤΡΙΑΝΤΑΦΥΛΛΗΣ Γ.	09 / 06 / 2003

ΔΕΗ ΔΙΕΥΘΥΝΣΗ ΑΝΑΠΤΥΞΗΣ ΥΔΡΟΗΛΕΚΤΡΙΚΩΝ ΕΡΓΩΝ
ΤΟΜΕΑΣ ΤΟΠ/ΣΕΩΝ ΑΠΑΛΛΟΤΡΙΩΣΕΩΝ & ΜΕΛΕΤΩΝ ΟΔΟΠΟΙΙΑΣ

ΚΛΙΜΑΚΑ 1 : 500
ΑΡΙΘΜΟΣ ΣΧΕΔΙΟΥ 1920-ΣΜΕΛ-006-001

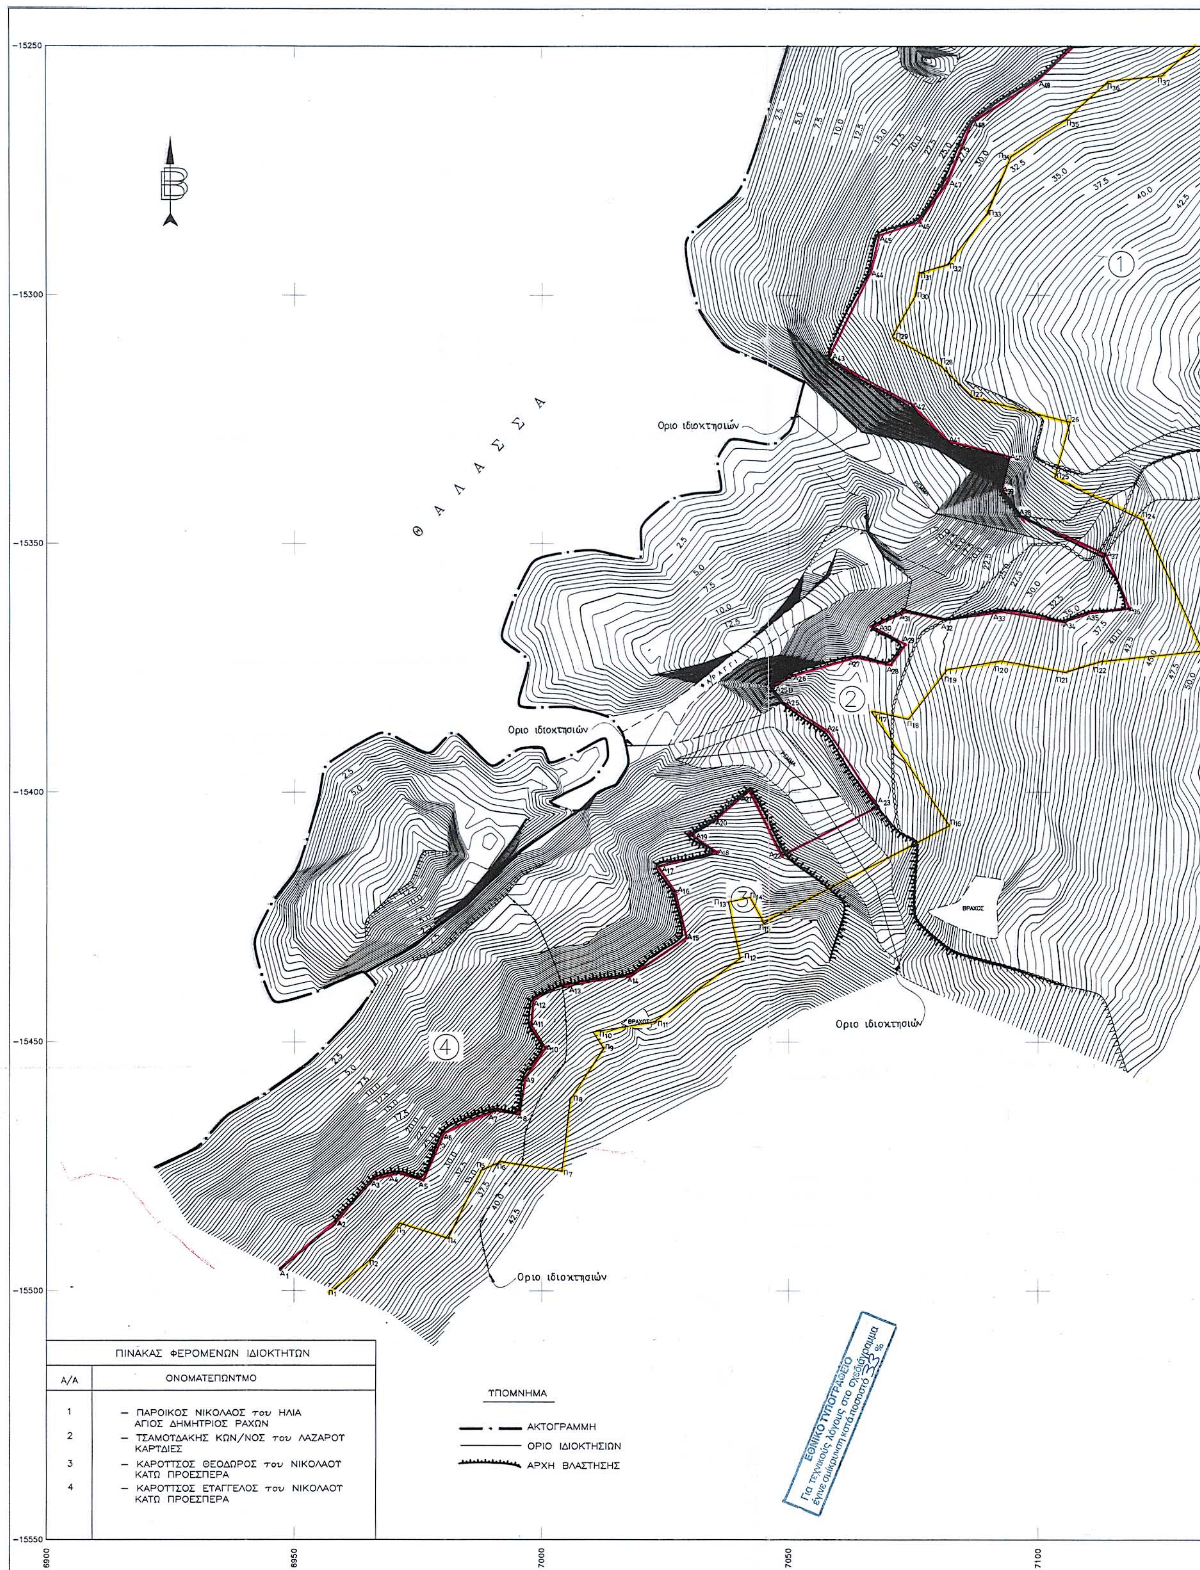

ΠΑΡΑΤΗΡΗΣΕΙΣ

Το διάγραμμα έχει εξαρτηθεί από το κρατικό σύστημα συντεταγμένων με προβολή Hatt.

Συντεταγμένες κέντρου προβολής : λ = 2° 15′
φ = 37° 45′

Οριο ιδιοκτησιών

ΣΥΝΤΕΤΑΓΜΕΝΕΣ ΚΟΡΥΦΩΝ ΟΡΙΟΓΡΑΜΜΩΝ ΑΙΓΙΑΛΟΥ ΚΑΙ ΠΑΡΑΛΙΑΣ

ΓΡΑΜΜΗ ΑΙΓΙΑΛΟΥ

κορυφή	Χ	Ψ
Α1	6948,3	-15495,2
Α2	6958,3	-15486,3
Α3	6966,4	-15477,3
Α4	6971,4	-15476,0
Α5	6975,9	-15477,4
Α6	6980,5	-15467,8
Α7	6990,7	-15463,7
Α8	6995,7	-15464,3
Α9	6996,6	-15457,1
Α10	7001,0	-15451,4
Α11	6998,1	-15446,7
Α12	6998,6	-15441,6
Α13	7005,0	-15438,7
Α14	7018,4	-15436,7
Α15	7029,3	-15429,1
Α16	7027,2	-15420,0
Α17	7023,5	-15414,8
Α18	7035,4	-15412,3
Α19	7030,1	-15408,9
Α20	7034,7	-15406,1
Α21	7042,4	-15399,9
Α22	7049,4	-15412,7
Α23	7067,6	-15403,2
Α24	7058,0	-15388,5
Α25	7049,0	-15382,2
Α25β	7047,1	-15379,0
Α26	7052,2	-15376,1
Α27	7064,2	-15373,3
Α28	7070,6	-15374,9
Α29	7073,6	-15370,8
Α30	7067,4	-15367,2
Α31	7073,8	-15364,0
Α32	7082,2	-15365,8
Α33	7092,9	-15363,9
Α34	7104,9	-15366,1
Α35	7110,7	-15364,5
Α36	7118,1	-15363,7
Α37	7113,8	-15353,2
Α38	7096,5	-15344,5
Α39	7093,2	-15339,4
Α40	7094,7	-15333,1
Α41	7082,4	-15330,1
Α42	7075,0	-15322,6
Α43	7058,6	-15313,3
Α44	7066,0	-15295,7
Α45	7067,9	-15287,6
Α46	7075,9	-15285,1
Α47	7081,2	-15277,6
Α48	7086,8	-15265,3
Α49	7099,8	-15256,8

ΓΡΑΜΜΗ ΠΑΡΑΛΙΑΣ

κορυφή	Χ	Ψ
Π1	6958,3	-15499,7
Π2	6965,1	-15493,8
Π3	6971,8	-15486,5
Π4	6981,3	-15489,2
Π5	6988,1	-15475,8
Π6	6992,3	-15474,0
Π7	7004,4	-15476,0
Π8	7006,1	-15461,3
Π9	7012,9	-15451,5
Π10	7010,7	-15448,2
Π11	7022,3	-15446,0
Π12	7040,5	-15433,5
Π13	7038,1	-15422,4
Π14	7042,5	-15421,5
Π15	7045,1	-15426,4
Π16	7082,8	-15407,4
Π17	7067,2	-15384,4
Π18	7074,4	-15386,0
Π19	7082,2	-15376,1
Π20	7092,8	-15374,4
Π21	7106,2	-15376,6
Π22	7112,6	-15374,7
Π23	7133,2	-15372,6
Π24	7121,4	-15346,0
Π25	7103,8	-15337,6
Π26	7107,0	-15326,3
Π27	7087,5	-15321,3
Π28	7081,2	-15314,8
Π29	7071,9	-15309,2
Π30	7075,8	-15299,7
Π31	7076,7	-15295,5
Π32	7082,1	-15293,8
Π33	7090,0	-15283,3
Π34	7095,0	-15272,1
Π35	7105,4	-15265,2
Π36	7114,5	-15257,2
Π37	7125,1	-15256,1

ΥΠΟΜΝΗΜΑ ΕΠΙΤΡΟΠΗΣ

1 Το παρόν τοπογραφικό διάγραμμα συνοδεύει την από 20-8-2003 έκθεση της Επιτροπής καθορισμού των ορίων αιγιαλού, παραλίας και παλαιού αιγιαλού (άρθρο 3 Ν. 2971/19-12-2001)

2 (Κόκκινη γραμμή) Α1, Α2.. Α71, Α72 οριογραμμή αιγιαλού.

3 (Κίτρινη γραμμή) Π1, Π2..Π56, Π57 οριογραμμή παραλίας

4 Η γραμμή παραλίας ισαπέχει της οριογραμμής αιγιαλού δέκα (10) μέτρα.

Η ΕΠΙΤΡΟΠΗ

Ο ΠΡΟΕΔΡΟΣ

Αλκιβιάδης Φουντεδάκης

ΤΑ ΜΕΛΗ


1. ΠΑΡΤΣΑΦΑΣ ΣΤΥΛΙΑΝΟΣ
ΠΛΩΤΑΡΧΗΣ Λ.Σ.

2. Ευφροσύνη Βεργή
Τοπ/φος Μηχανικός

3. ΝΙΚΟΛΑΟΣ Ι. ΚΟΥΡΑΚΗΣ
ΠΟΛΙΤΙΚΟΣ ΜΗΧΑΝΙΚΟΣ Τ.Ε

Σάμος 20-8-2003
ΘΕΩΡΗΘΗΚΕ
Ευφροσύνη Βεργή
Τοπ/φος Μηχανικός

Σάμος 20-8-2003
ΕΛΕΓΧΘΗΚΕ
Κατά το δυνατόν για την ορθή αποτύπωση
Ευφροσύνη Βεργή
Τοπ/φος Μηχανικός

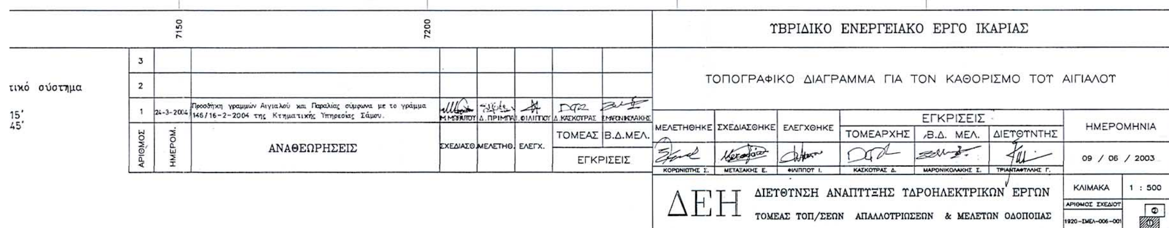

Αριθ. 1329 (2)

Κήρυξη αναδασωτέας έκτασης εμβαδού 2,878 στρεμμάτων, στη θέση «Φτελιά» περιφέρειας Δήμου Σκιάθου, Ν. Μαγνησίας.

Ο ΓΕΝΙΚΟΣ ΓΡΑΜΜΑΤΕΑΣ ΠΕΡΙΦΕΡΕΙΑΣ ΘΕΣΣΑΛΙΑΣ

Έχοντας υπόψη:

1. Τις διατάξεις του Ν. 3200/1955 περί διοικητικής αποκέντρωσης όπως τροποποιήθηκαν και συμπληρώθηκαν μεταγενέστερα με το Ν.Δ. 532/1970.

2. Τις διατάξεις του άρθρου 117 παρ. 3 του Συντάγματος.

3. Τις διατάξεις του Ν. 998/1979 «Περί προστασίας Δασών κ.λ.π.» και ειδικότερα :

α) Το άρθρο 41 παρ. 1.

β) Το άρθρο 38 παρ. 1.

4. Τις διαταγές του Υπ. Γεωργίας: α) 160417/1180/8.7.1980 και β) 182447/3049/24.9.1980.

5. Το Ν. 2503/30.5.1997 «Περί διοίκησης, αποκέντρωσης, στελέχωσης της Περιφέρειας κ.α. δ/ξεις».

6. Την με αριθμ. 1860/23.3.2001 (ΦΕΚ 421/12.4.2001) απόφαση του Γενικού Γραμματέα της Περ. Θεσσαλίας, περί εξουσιοδοτήσεως των Δ/ντών Δασών των Νομών της Περιφέρειας να υπογράφουν με εντολή του αποφάσεις για την κήρυξη αναδασωτέων εκτάσεων.

7. Την με αριθμ. 610/22.4.2004 πρόταση του Δασαρχείου Σκοπέλου, με την οποία προτείνεται η κήρυξη της εκτάσεως, που αναφέρεται στο θέμα, ως αναδασωτέας.

8. Τις διατάξεις του άρθρου 29 του Ν. 1558/1985, όπως προστέθηκαν με το άρθρο 27 του Ν. 2081/1992 (ΦΕΚ 159/Α΄) σύμφωνα με τις οποίες από τις διατάξεις αυτής της απόφασης δεν προκαλείται δαπάνη σε βάρος του κρατικού προϋπολογισμού ή του οικείου Ο.Τ.Α., αποφασίζουμε:

Κηρύσσουμε ως αναδασωτέα δημοτική δασική έκταση εμβαδού 2,878 στρεμ. (δύο στρεμμάτων και οκτακοσίων εβδομήντα οκτώ χιλιοστών του στρέμματος). Η έκταση αυτή, που βρίσκεται στη θέση «Φτελιά» περιφέρειας Δήμου Σκιάθου, του Νομού Μαγνησίας απεικονίζεται με τα στοιχεία Α-Β-Γ-Δ-Ε-Ζ-Α στο προσαρτημένο στην παρούσα απόφασή μας διάγραμμα, το οποίο αποτελεί αναπόσπαστο μέρος αυτής και έχει όρια:

Ανατολικά: Με ελαιώνα

Δυτικά: Με ελαιώνα

Βόρεια: Με δάσος

Νότια: Με δασική έκταση

Σκοποί της κήρυξης της ανωτέρω έκτασης ως αναδασωτέας είναι η διατήρηση του δασικού χαρακτήρα αυτής, ο αποκλεισμός διάθεσής της για άλλη χρήση και η αποκατάσταση με φυσική αναγέννηση της καταστραφείσης, κατά το διάστημα Φεβρουαρίου - Μαρτίου 2004 από παράνομη εκχέρσωση, δασικής βλάστησης αποτελούμενης από αείφυλλα πλατύφυλλα.

Η απόφαση αυτή να δημοσιευθεί στην Εφημερίδα της Κυβερνήσεως.

Βόλος, 18 Μαΐου 2004


Με εντολή Γεν. Γραμματέα Περιφέρειας
Ο Δ/ντής Δασών Ν. Μαγνησίας
ΕΥΣΤ. ΣΤΑΘΑΡΑΚΟΣ

ΣΧΕΔΙΑΓΡΑΜΜΑ ΠΑΡΑΝΟΜΩΣ ΕΚΧΕΡΣΩΘΕΙΣΑΣ ΑΠΟ ΑΡΜΑΜΕΝΤΟ ΔΗΜΗΤΡΙΟ ΤΟΥ ΠΑΝΑΓΙΩΤΗ ΚΑΤΟΙΚΟΥ ΣΚΙΑΘΟΥ ΔΙΑΚΑΤΕΧΟΜΕΝΗΣ ΔΑΣΙΚΗΣ ΕΚΤΑΣΗΣ $Ε_{ΑΒΓΔΕΖΑ}$=2.878,00τ.μ. ΣΤΗ ΘΕΣΗ «ΦΤΕΛΙΑ» ΠΕΡΙΦΕΡΕΙΑΣ ΔΗΜΟΥ ΣΚΙΑΘΟΥ

ΑΝΗΚΕΙ ΣΤΗΝ 1329/18-5-2004 ΑΠΟΦΑΣΗ Δ/ΝΤΗ ΔΑΣΩΝ ΜΑΓΝΗΣΙΑΣ

ΚΛΙΜΑΚΑ 1:1000

ΤΜΗΜΑ ΑΒΓΔΕΖΑ			
	Χ	Ψ	μ
Α	454585	4335259	
			79,70
Β	454576	4335227	
			36,50
Γ	454512	4335227	
			19,42
Δ	454518	4335263	
			16,00
Ε	454514	4335282	
			65,46
Ζ	454514	4335298	
			20,12
Οι Συντεταγμένες των κορυφών είναι στο σύστημα Ε.Γ.Σ.Α. 87			

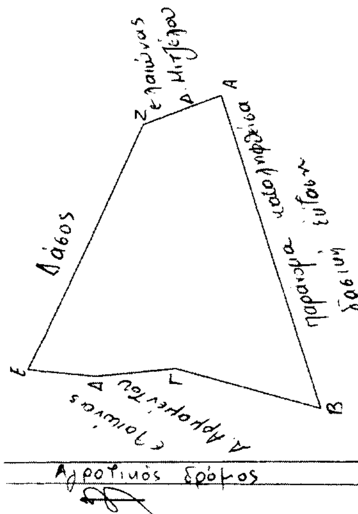

ΧΑΡΤΗΣ ΠΡΟΣΑΝΑΤΟΛΙΣΜΟΥ
ΚΛΙΜΑΚΑ 1:50000
■ ΕΚΧΕΡΣΩΘΕΙΣΑ ΕΚΤΑΣΗ

